

NOTA

ARAHAN AM KEPADA KONTRAKTOR

- 1) - LUKISAN ADALAH KONSEPTUAL SAHAJA TANPA UKURAN SEBENAR. KONTRAKTOR WAJIB MELAKSANAKAN KERJA-KERJA UKUR BERLANDASKAN KEPADA LUKISAN YANG DIBERIKAN
- 2) - TAWARAN HARGA KONTRAKTOR HENDAKLAH DIKEMUKAKAN DALAM TEMPOH 3 HARI SELEPAS TARIKH LAWATAN TAPAK
- 3) - KONTRAKTOR DIKENDAKI MENGHANTAR SUJIL PENDAFTARAN TERKINI SSM, CIDB DAN PKK.
- 4) - WANG PENDAHULUAN YANG DIBENARKAN ADALAH 30% DARIPADA HARGA KERJA YANG DIPERSETUJUI OLEH PUSAT TUISYEN
- 5) - KONTRAKTOR MENYERAHKAN LAKARAN UKURAN SEBENAR KEPADA PUSAT TUISYEN DINAMIK PEMIKIR BERSAMA TAWARAN HARGA KERJA

PINTU DAN LAMPU SILING


- 1) - DUA (2) PINTU KEDAP API DAN GRIL BESI DIPASANG
- 2) - HALF GLASS DOOR DIPASANG PADA TIGA (3) BILIK KELAS
- 3) - LAMPU LED DIPASANG PADA SILING. BILANGAN MERUJUK KEPADA ARAHAN DARIPADA PUSAT TUISYEN DINAMIK PEMIKIR.
- 4) - LAMPU DIPASANG PADA LUAR DUA (2) PINTU MASUK PUSAT TUISYEN

KERJA MENGECAT & PEMASANGAN PARTITION


- 1) - KONTRAKTOR AKAN MENGECAT SEMULA DINDING DALAMAN PUSAT DENGAN WARNA SOFT PURPLE JENAMA CAT NIPPON
- 2) - KONTRAKTOR AKAN MENGECAT SEMULA DINDING LUAR BAHAGIAN PINTU MASUK SAHAJA DENGAN CAT PUTIH JENAMA NIPPON
- 3) - PARTITION JENIS GYPSUM DIPASANG SEBAGAI DINDING PEMISAH KELAS

PEMASANGAN CCTV

- 1) - KONTRAKTOR AKAN MEMBEKAL DAN MEMASANG CCTV YANG LENGKAP DENGAN TIGA (3) KAMERA, SATU (1) MONITOR DAN SATU (1) STORAN
- 2) - LOKASI KAMERA CCTV AKAN DIMAKLUMKAN SEMASA TAKLIMAT SEBUTHARGA

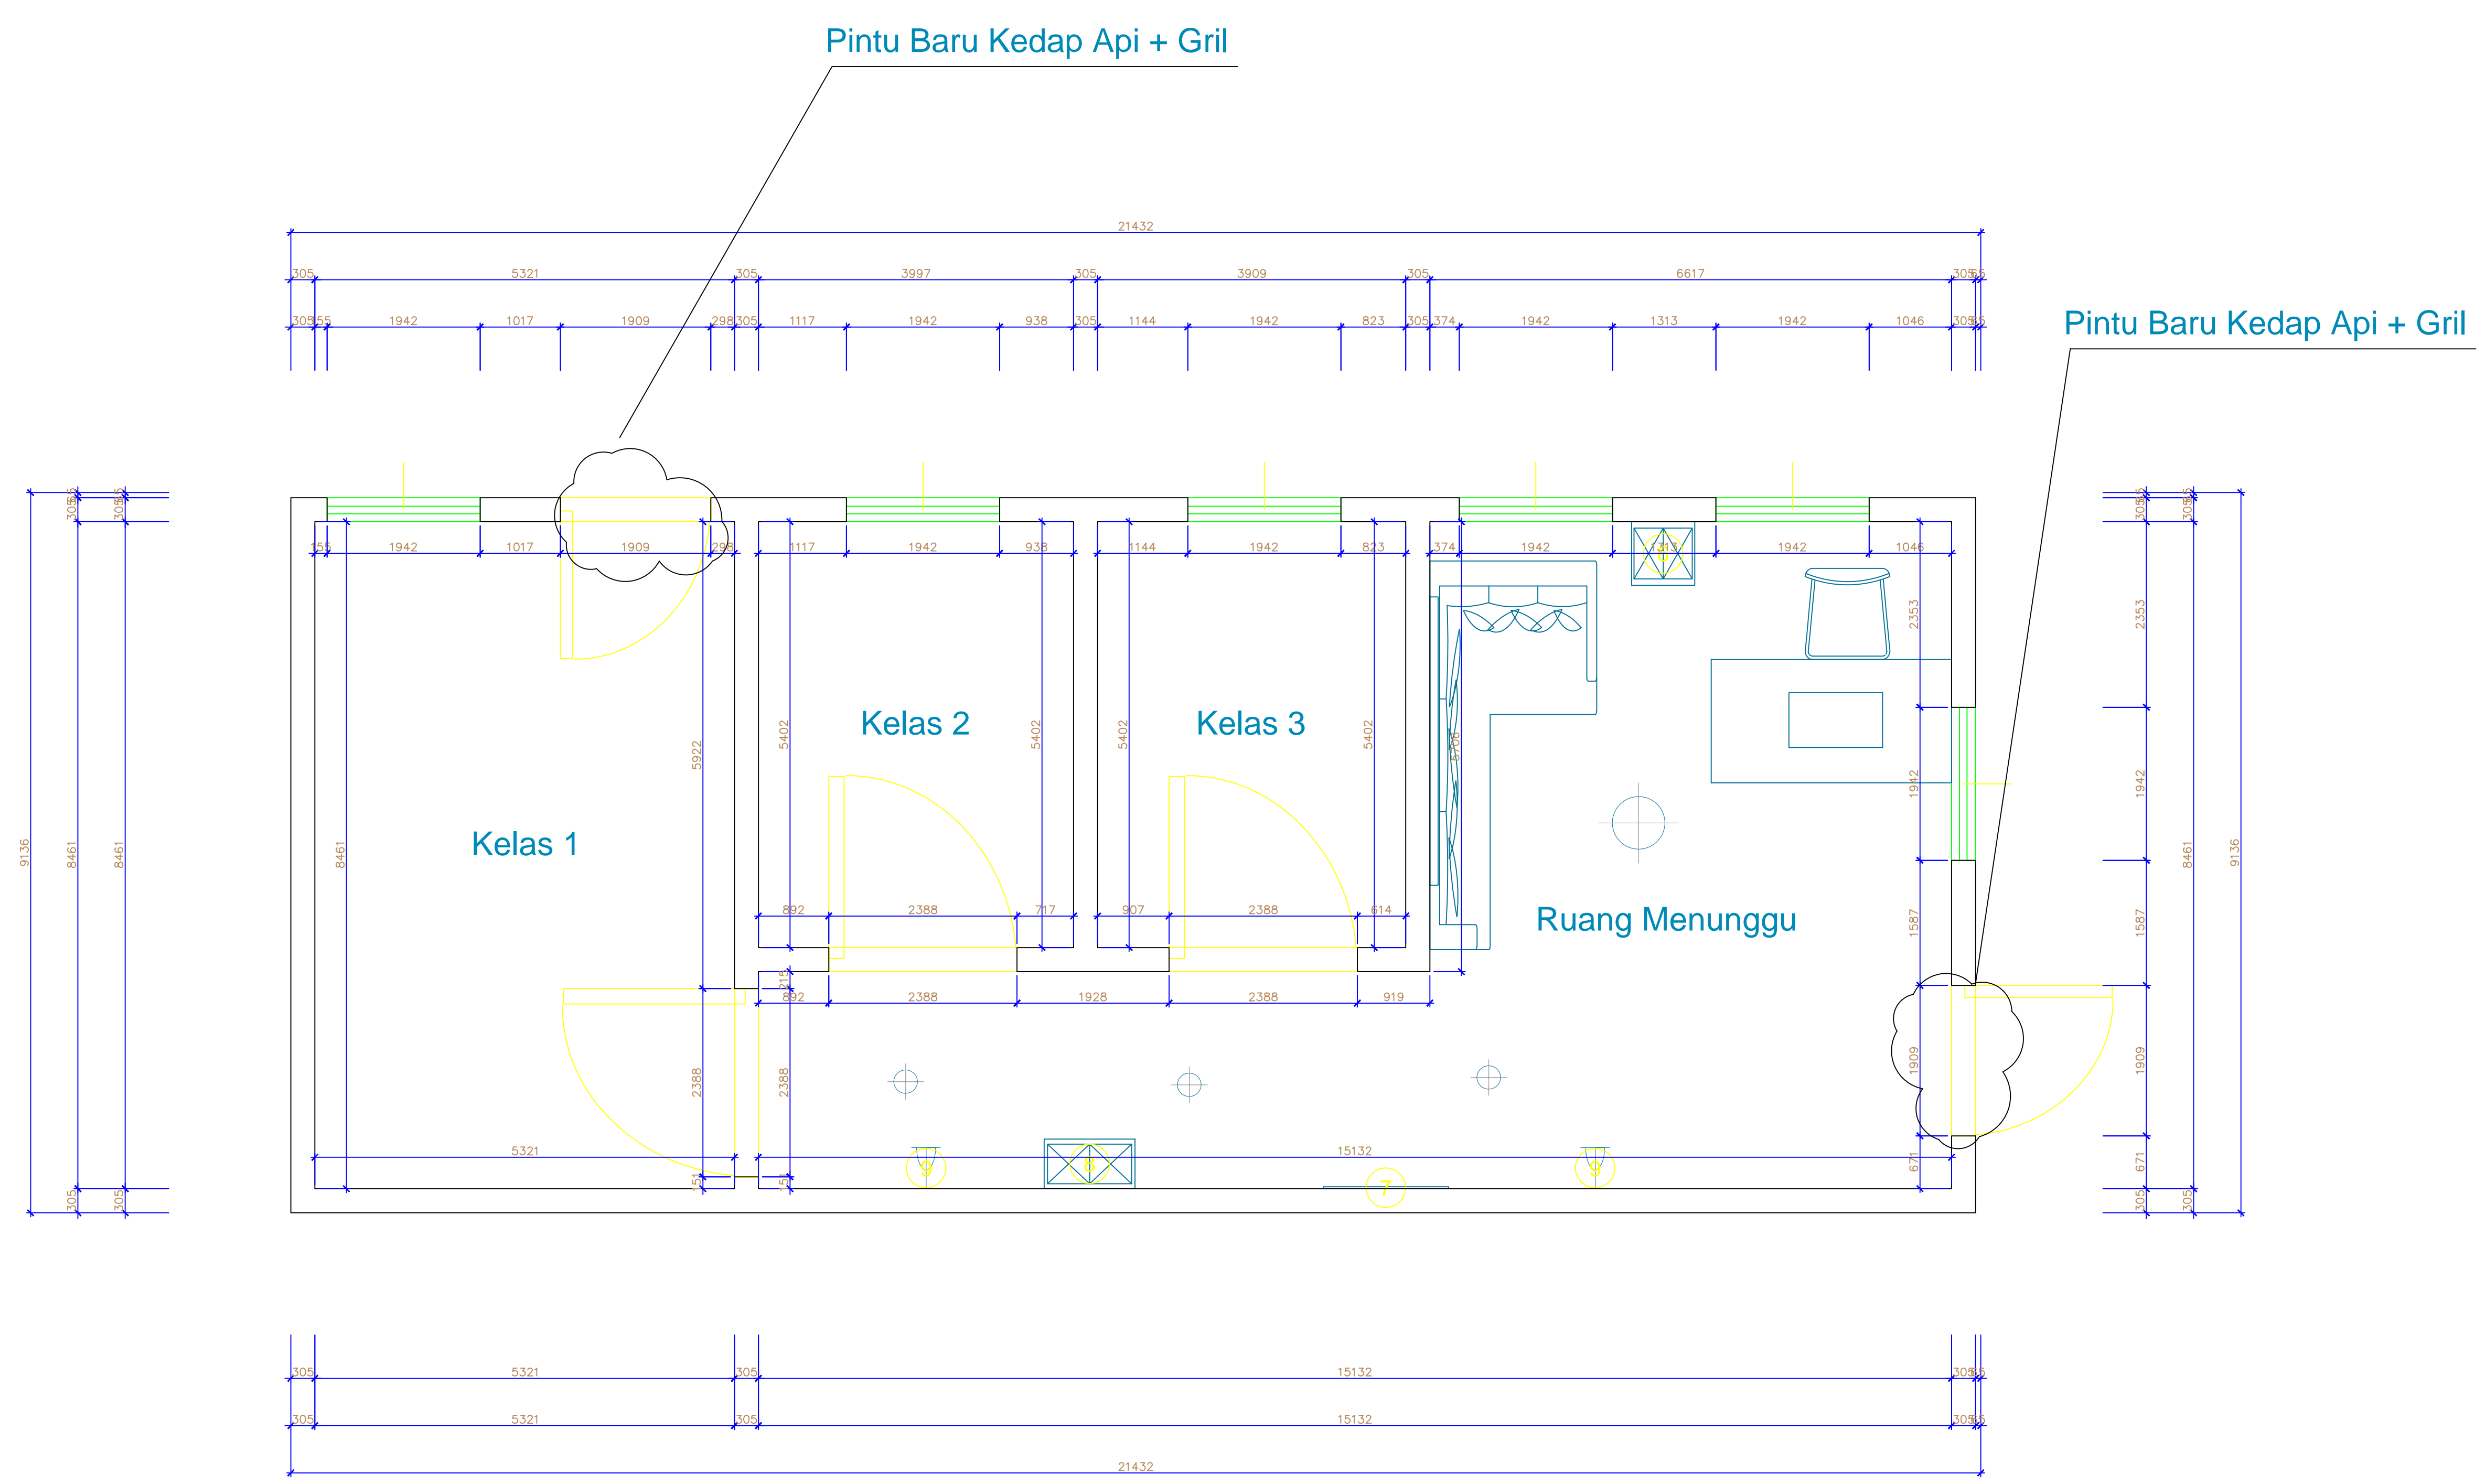

CONCEPTUAL GROUND FLOOR KEY PLAN

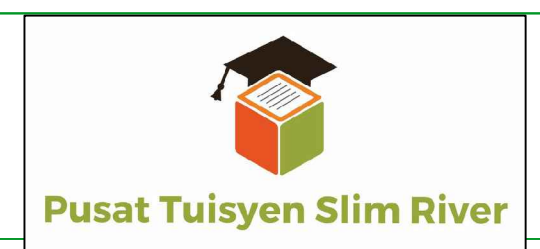

PUSAT TUISYEN DINAMIK PEMIKIR
NO. 87B, JALAN PERDANA 5
PUSAT PERNIAGAAN SLIM PERDANA
35800, SLIM RIVER, PERAK

DRAWING TITLE
KERJA-KERJA RENOVASI
PUSAT TUISYEN

SCALE	NOT TO SCALE	DRAWING NO. 001-PTDP-2017
DATE	MARCH 2017	
DRAWN	MUHAMMAD AZMIR	
CHECKED	MUHAMMAD AZMIR	